


Ort, Datum:

Bauherrschaft, Grundeigentümer:
Vorpe & Gloor AG

Architekt:
Forum A GmbH

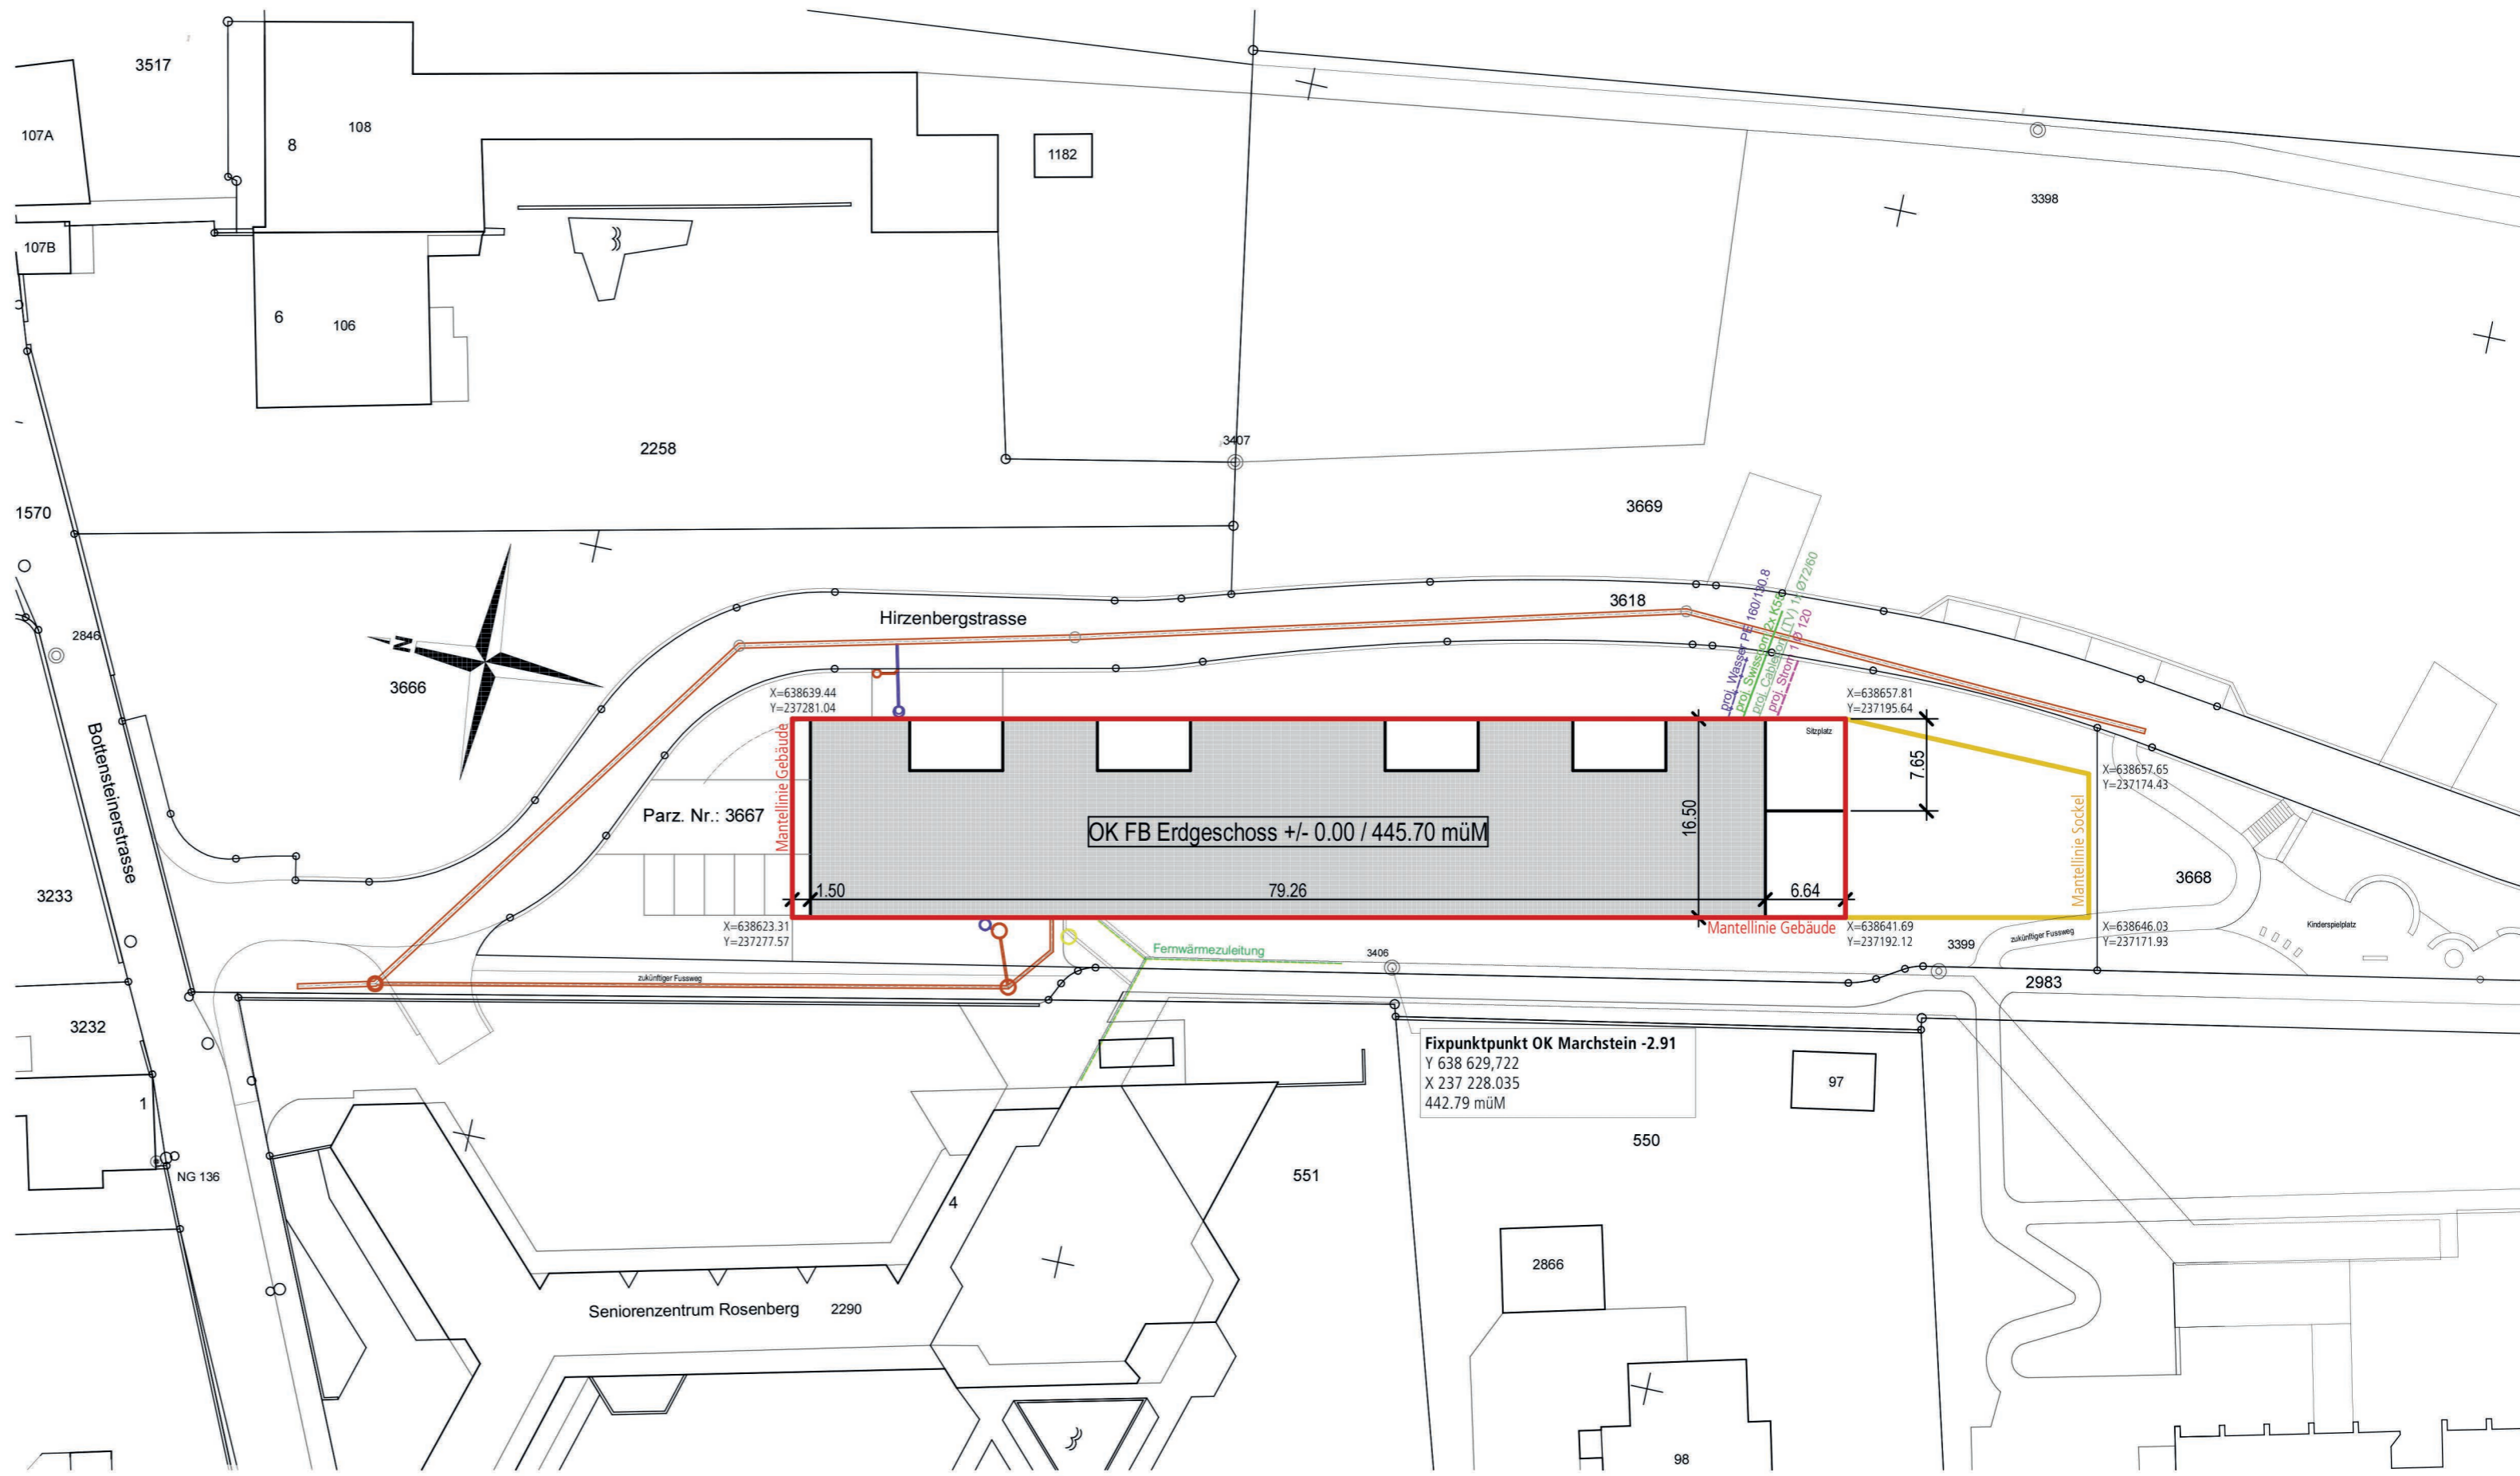

Objekt : Neubau Seniorenwohnungen am Heitere, Hirzenbergstrasse 2 (Baufeld A), 4800 Zofingen
Bauherr : Vorpe & Gloor AG, Sonnenweg 8, 4665 Oftringen

Pln.Nr.	581/ 03
Pln.Gr.	29x60
Datum	15.8.2013
Gez.	AL
Rev.	
CAD	581/Vorpr/PLN/

Situation

Mst. 1:500

